


2 1.5坪サイズ


木造住宅の基本モジュール+α
の
洗面スペース

洗濯機+乾燥機（横置き）


縮尺：1/20（A3）

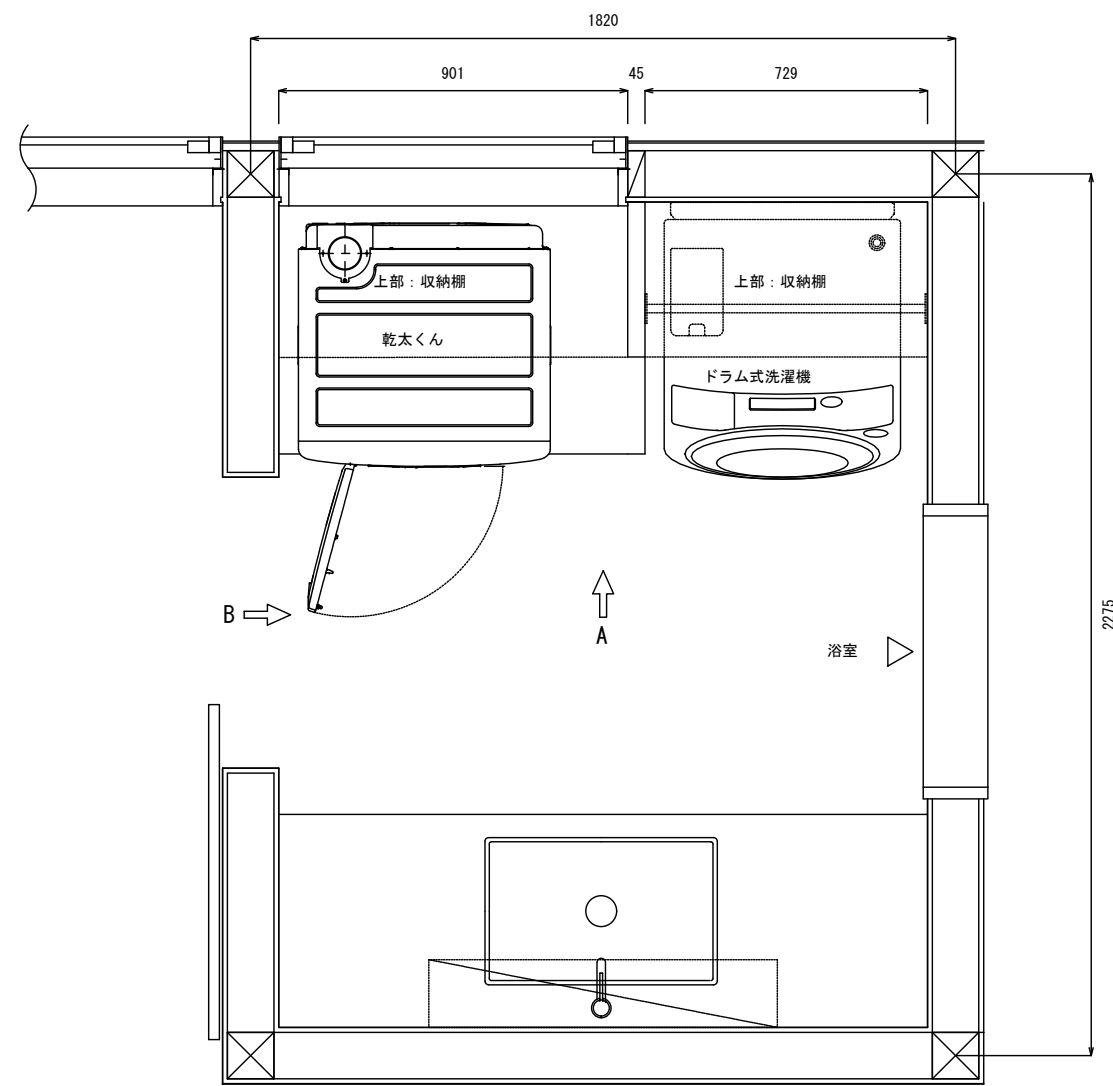

- 排湿筒（φ80KP管）
- ・排湿ロケイド：DG-80BK
 - ・エルボ：EFL-890NJ
 - ・スライド管：EFS-816NJ
 - ・パイプフード：DF-80A
 - ・メガネリング：MR-80
- *パイプフードに向かって下がり勾配とすること。

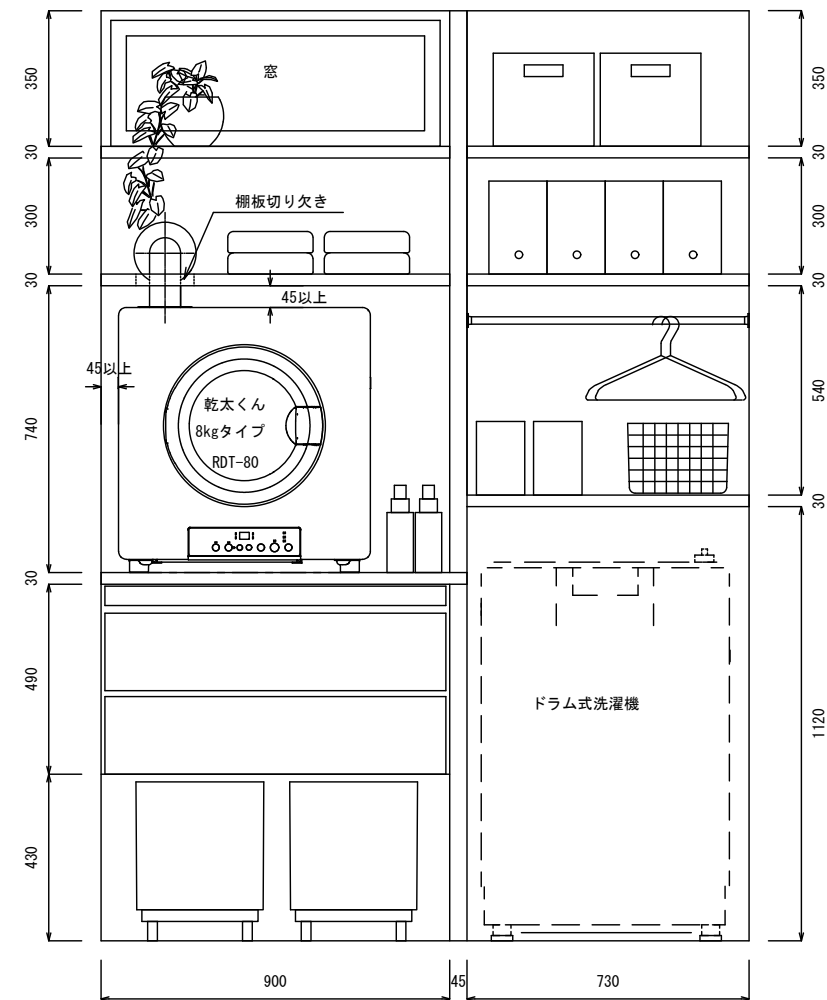

- A -

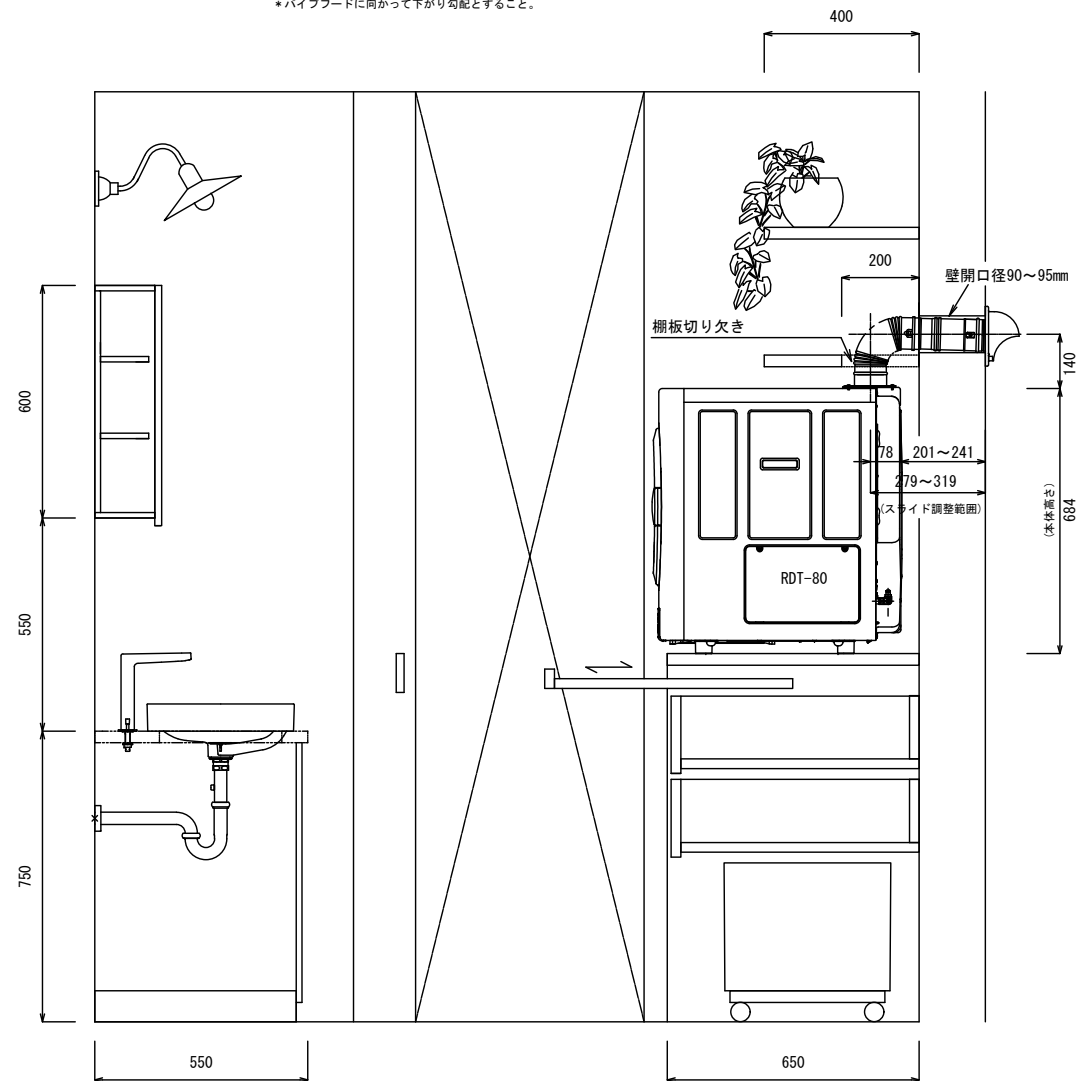

- B -

