

1

1坪サイズ



木造住宅の基本モジュール

の


洗面スペース

洗濯機+乾燥機 (縦置き)

縮尺: 1/20 (A3)

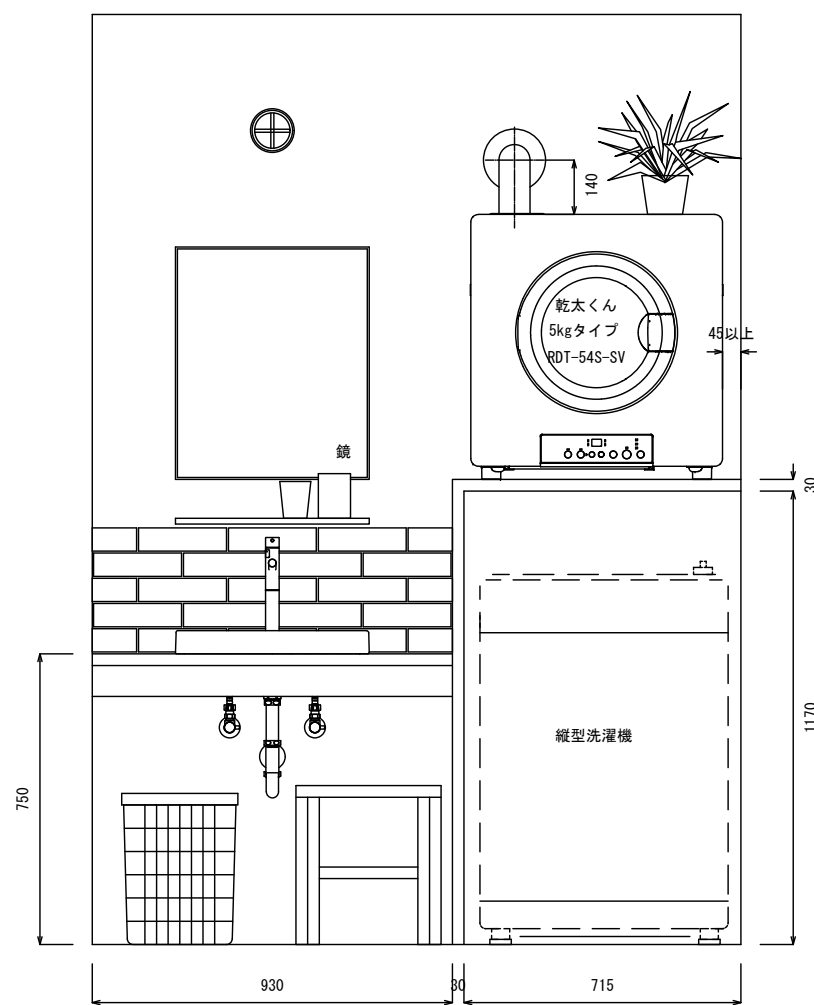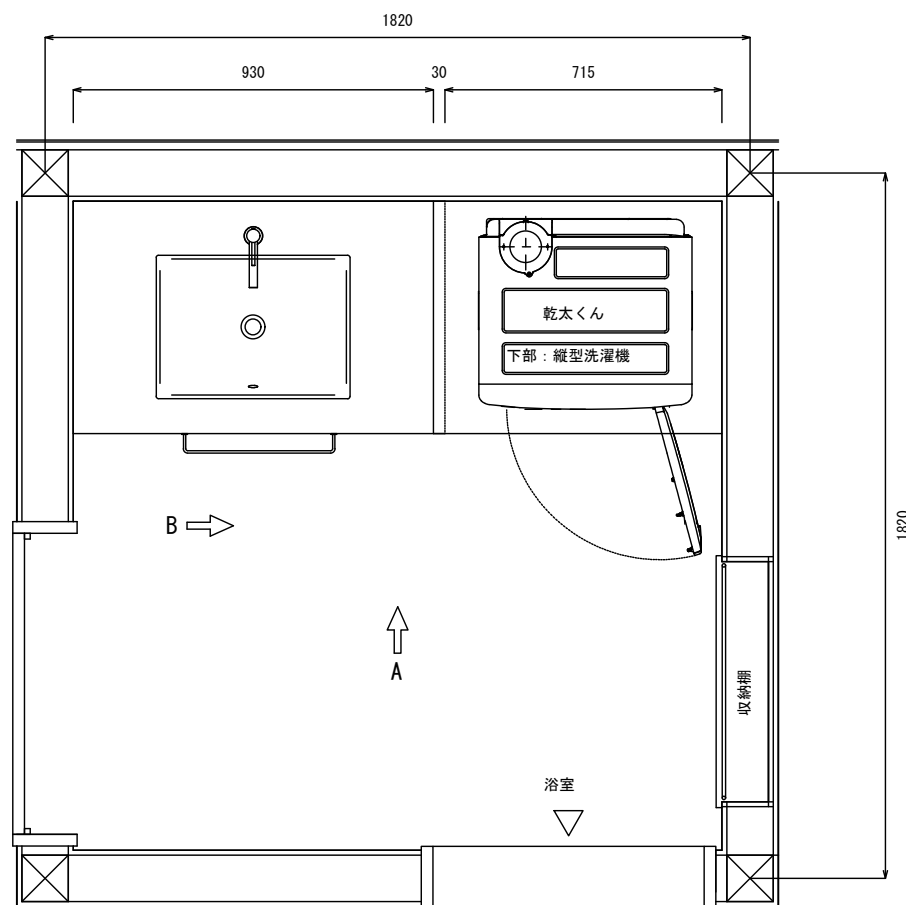

- A -

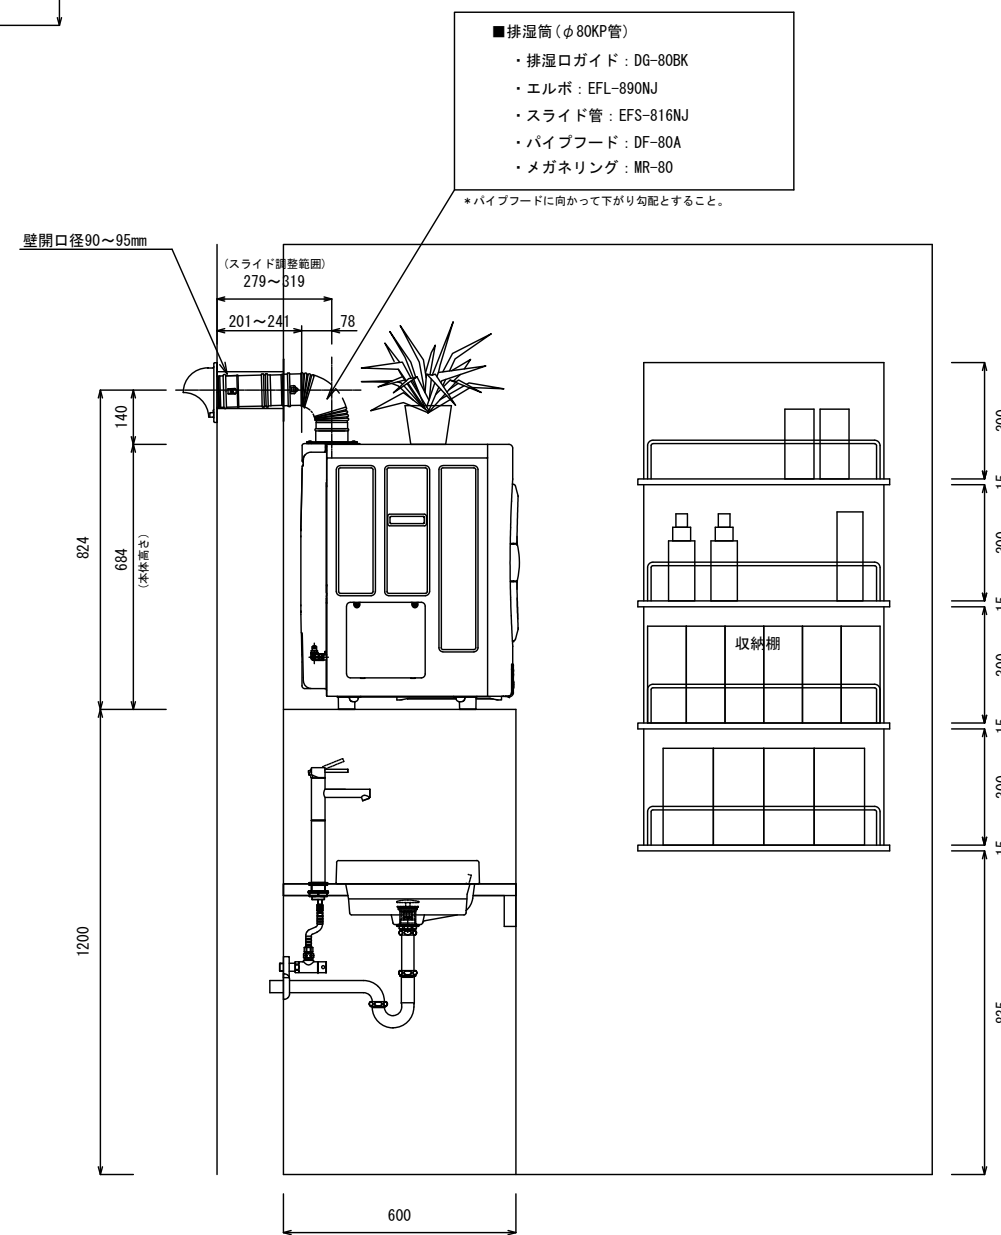

- B -

