
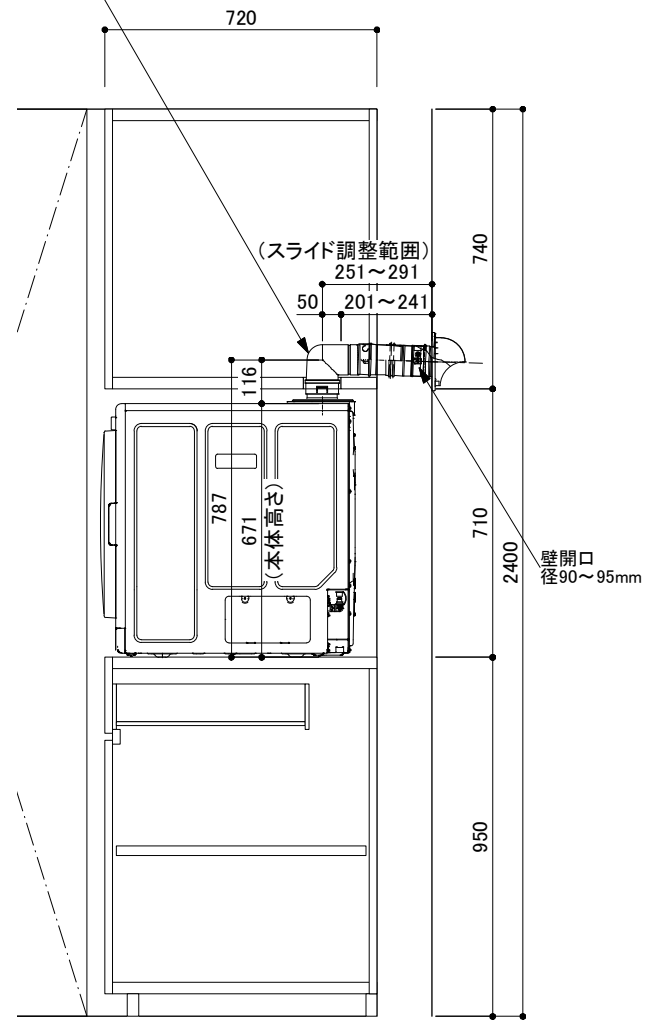
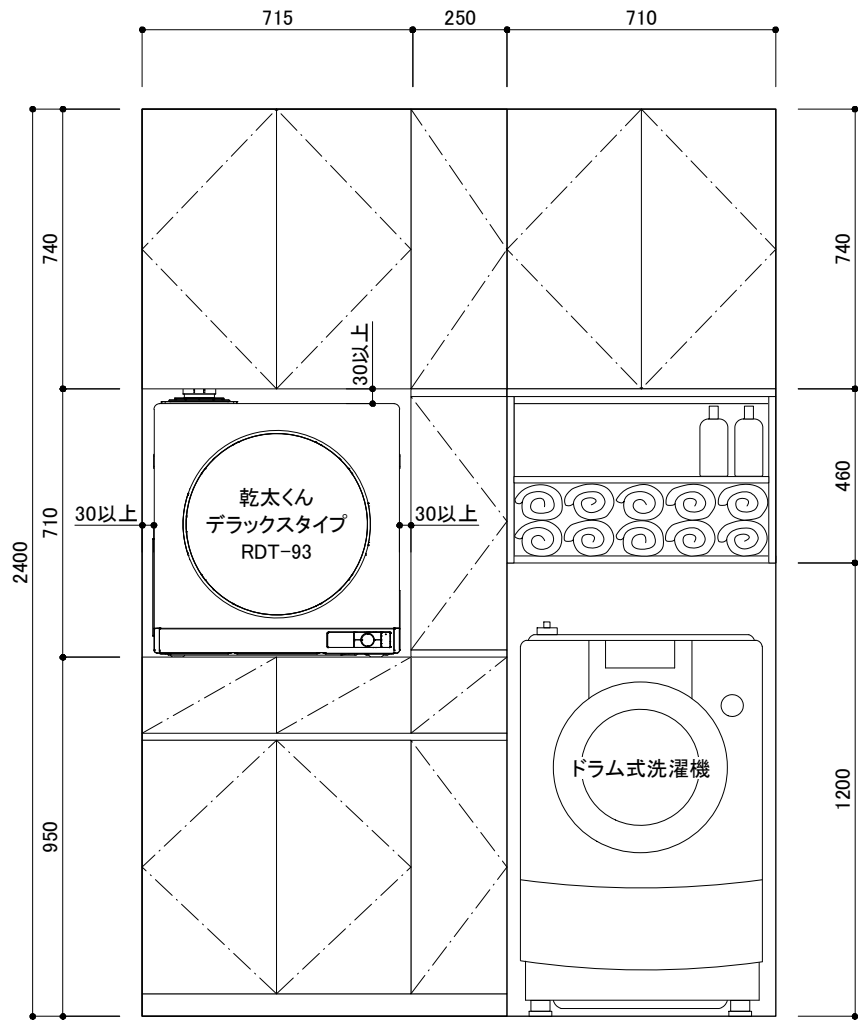


1.25

1.25坪サイズ

木造住宅基本モジュール
の
洗面スペース
洗濯機＋乾燥機（横置き）

縮尺：1/20（A3）

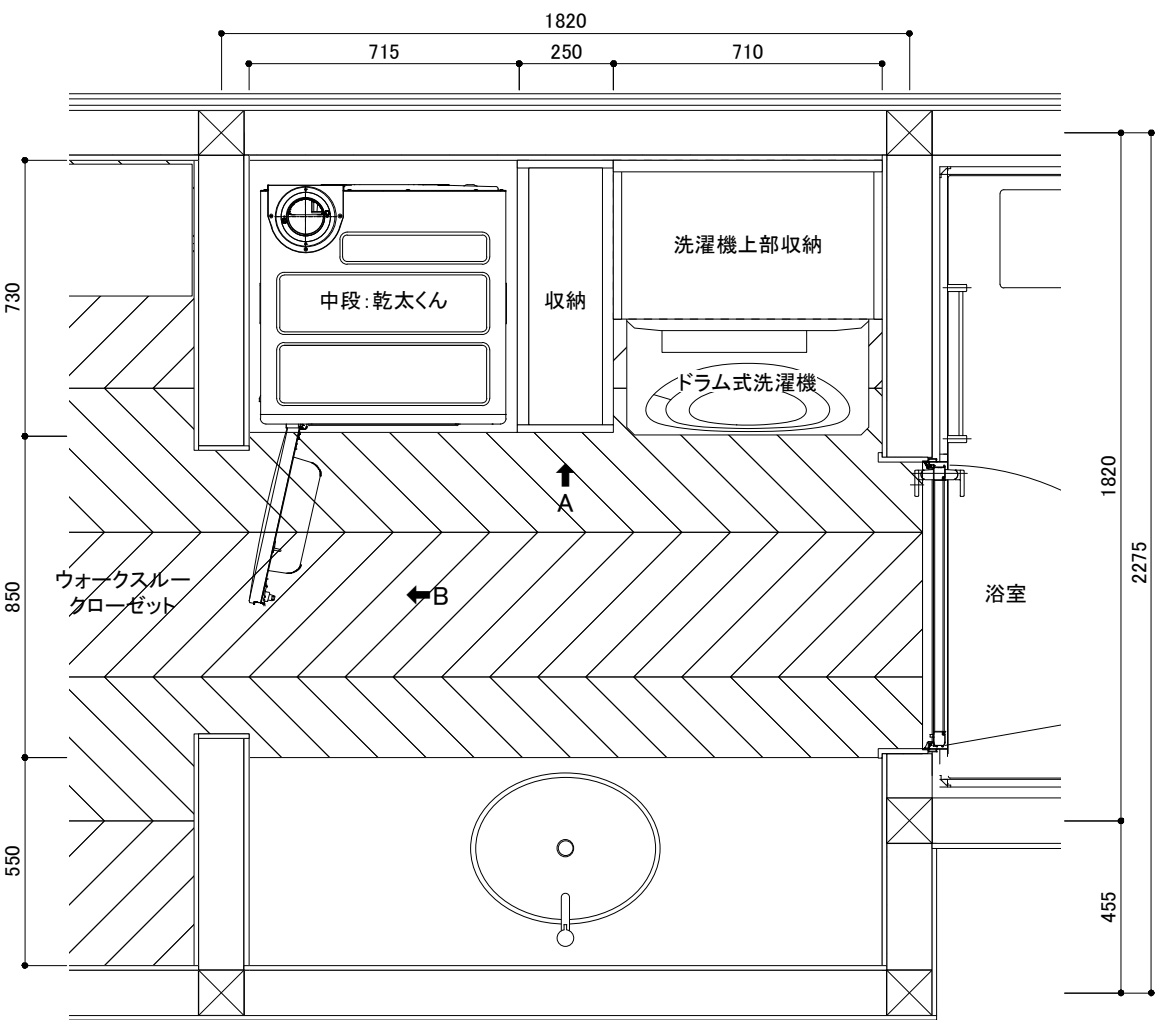

- 排湿管(φ80KP管)
- ・ダンパー付き排湿口ガイド: DG-80BK
 - ・直角エルボ: DE-80A
 - ・スライド管: EFS-816NJ
 - ・パイプフード: DF-80A

※パイプフードに向かって下がり勾配とすること。