
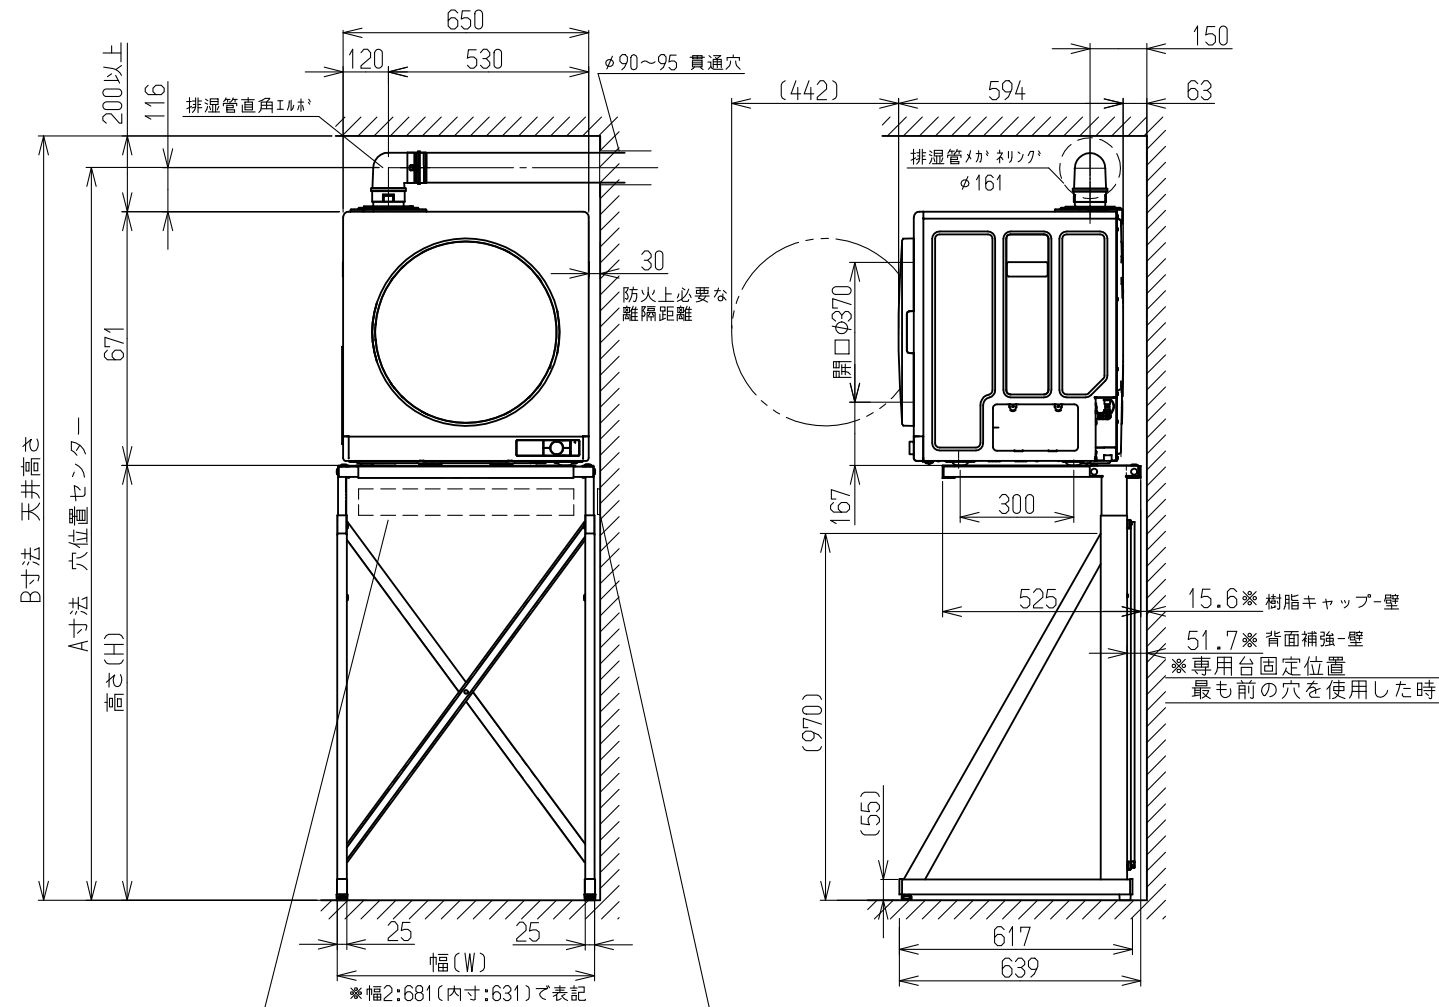


衣類乾燥機：RDT-63,RDT-63T
排湿管直角エルボ：DE-80A
後方排気

(単位:mm)

側方排気

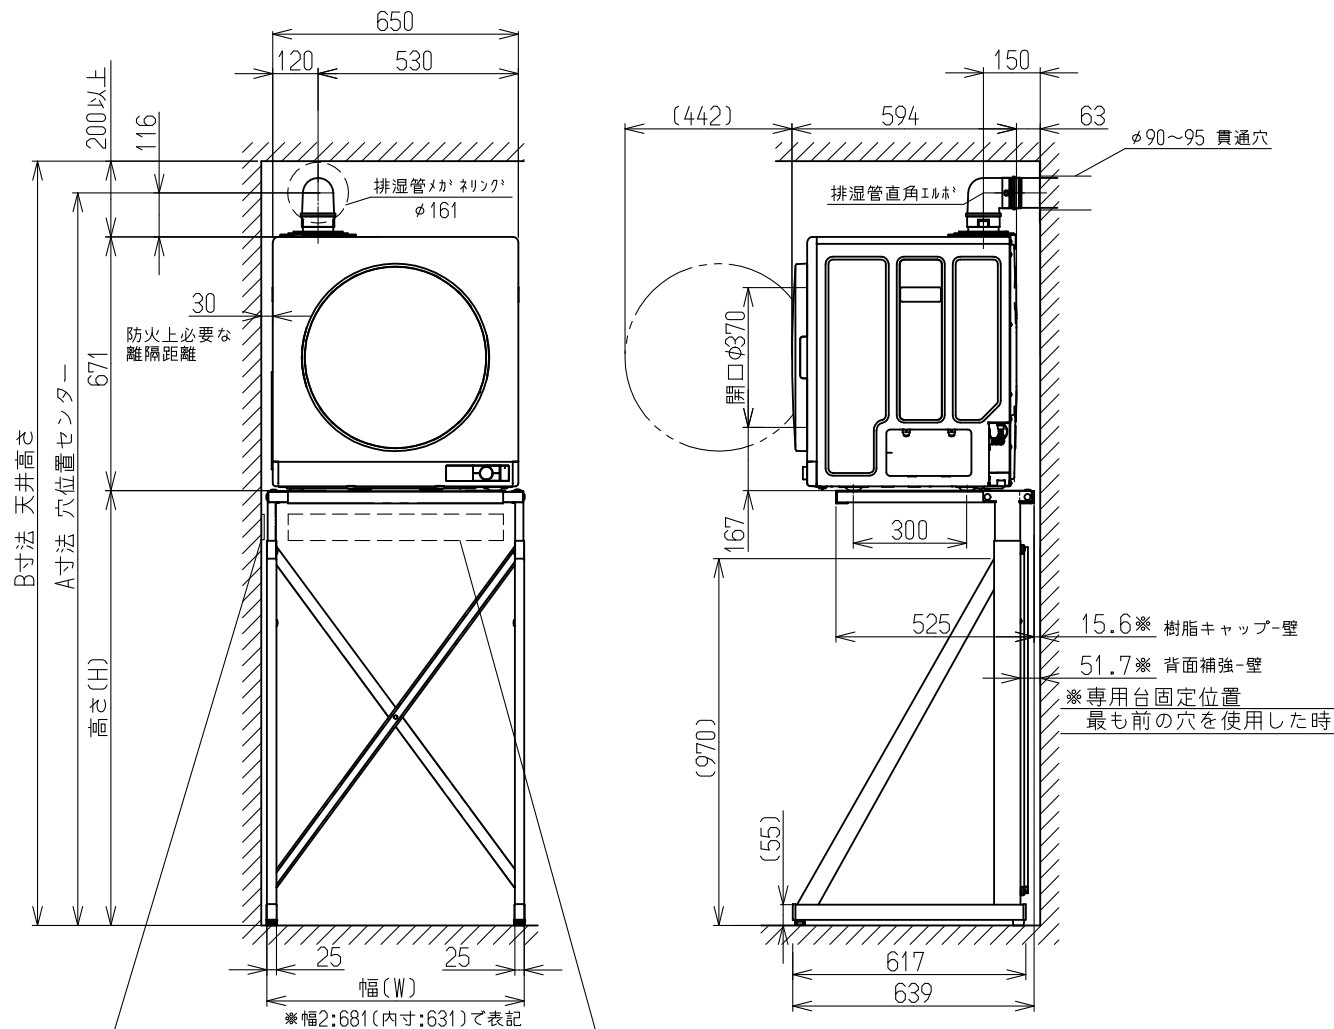

ガス栓設置イメージ
本体後方下部から
ガスコードにて延長
延長距離内（最大5m）の設置

電気コンセント設置位置イメージ
→正面壁
機器本体後方下部より
2mの電源コードが届く範囲での
設置が必要

電気コンセント設置位置イメージ
→正面壁
機器本体後方下部より
2mの電源コードが届く範囲での
設置が必要

ガス栓設置イメージ
本体後方下部から
ガスコードにて延長
延長距離内（最大5m）の設置

専用台 高さ(H)

刻印	専用台高さ 寸法	A寸法 穴位置センター	B寸法 天井高さ
1	1150	1937	2021
2	1210	1997	2081
3	1270	2057	2141
4	1330	2117	2201
5	1380	2167	2251
6	1430	2217	2301
7	1500	2287	2371

幅(W)

刻印	外形寸法 〔内形寸法〕
無し	644(594)
2	681(631)
3	717(667)
4	762(712)
5	807(757)
6	844(794)
7	880(830)


W寸法(出荷時:644)

○注記


- 専用台高さは、縦型洗濯機の蓋やドラム洗濯機の洗剤投入口との干渉を考慮した高さにしてください。
- 排湿管延長は設置工事説明書の計算式に従ってください。
- コンセント・ガス栓位置は、専用台高さにより変更となります。
- 別途、防水パン、排水栓、洗濯機排水栓等の位置、高さを考慮した設計をお願いします。
- 本外観図はあくまで参考図となるため、必ず設計業者様、施工業者様にて別途作図いただきますようお願い致します。

名称	専用台(高)取付関連図	品名	専用台(高)
型式	DS-80HSF+RDT-63,63T DE-80A 側方,後方排気		
作成	23.03.30	尺度	1/20
	サイズ	A3	リンナイ株式会社

衣類乾燥機：RDT-63、RDT-63T
ダンパー付排湿管セット：DPS-80KC
後方排気

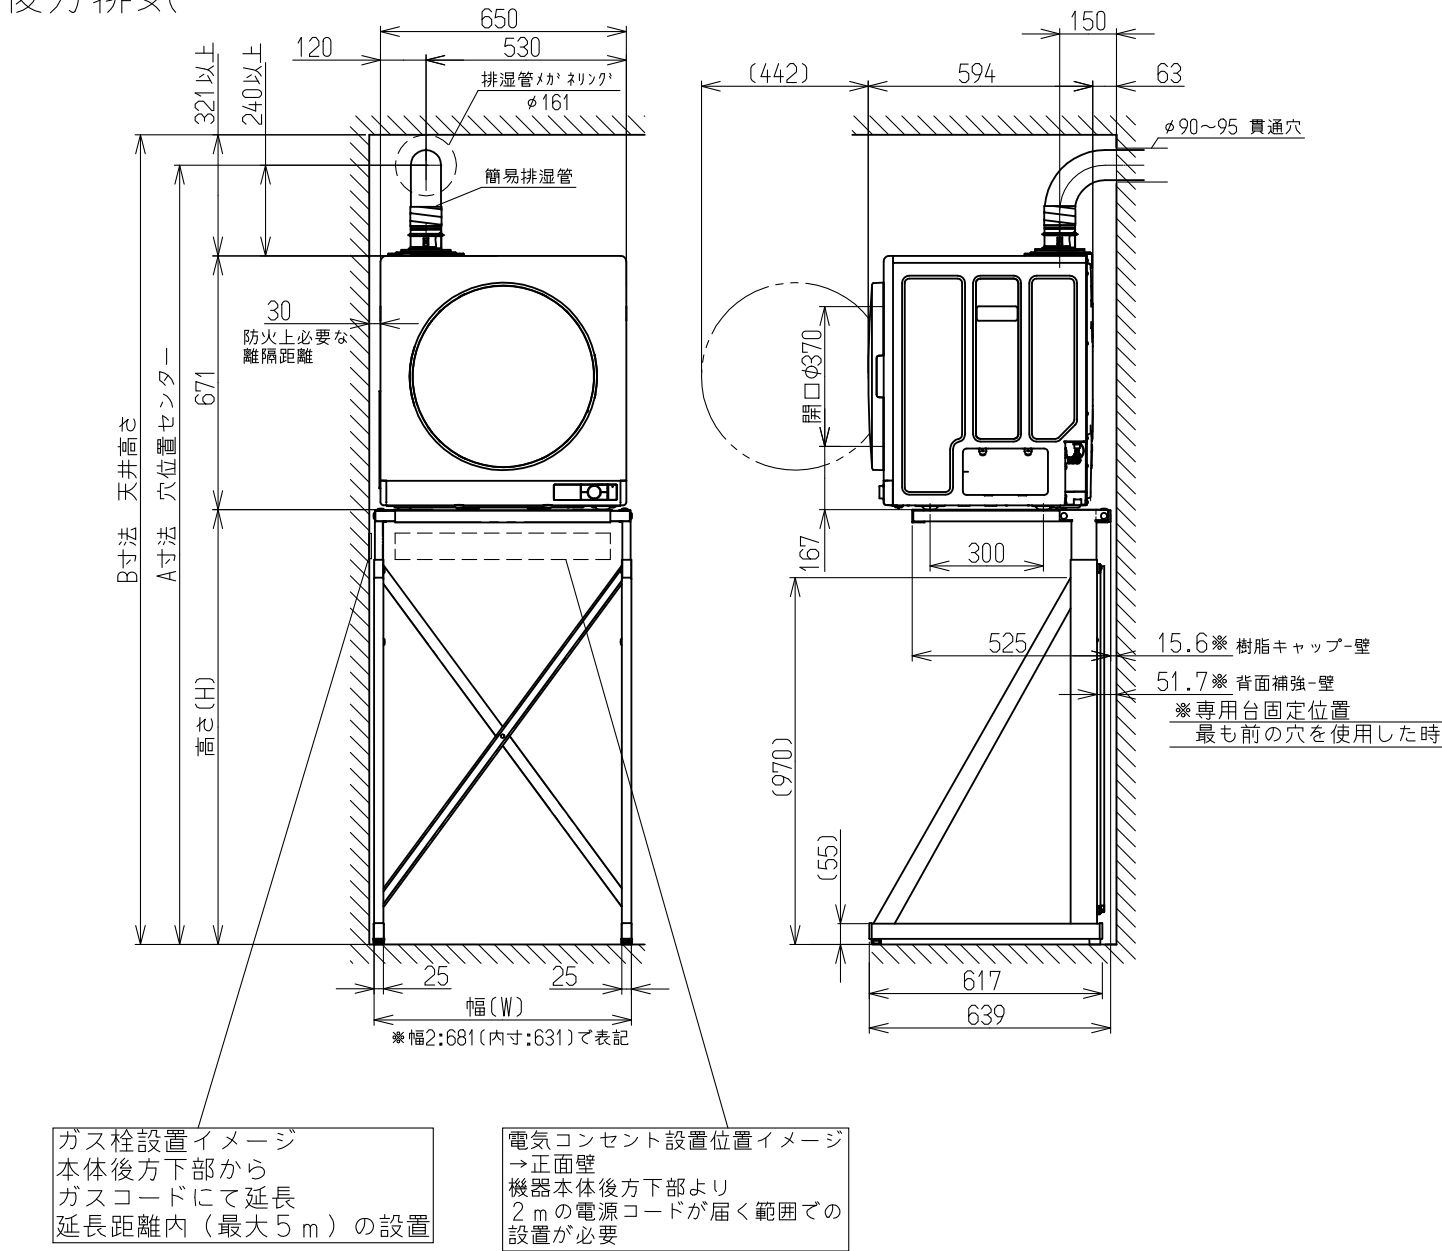

側方排気

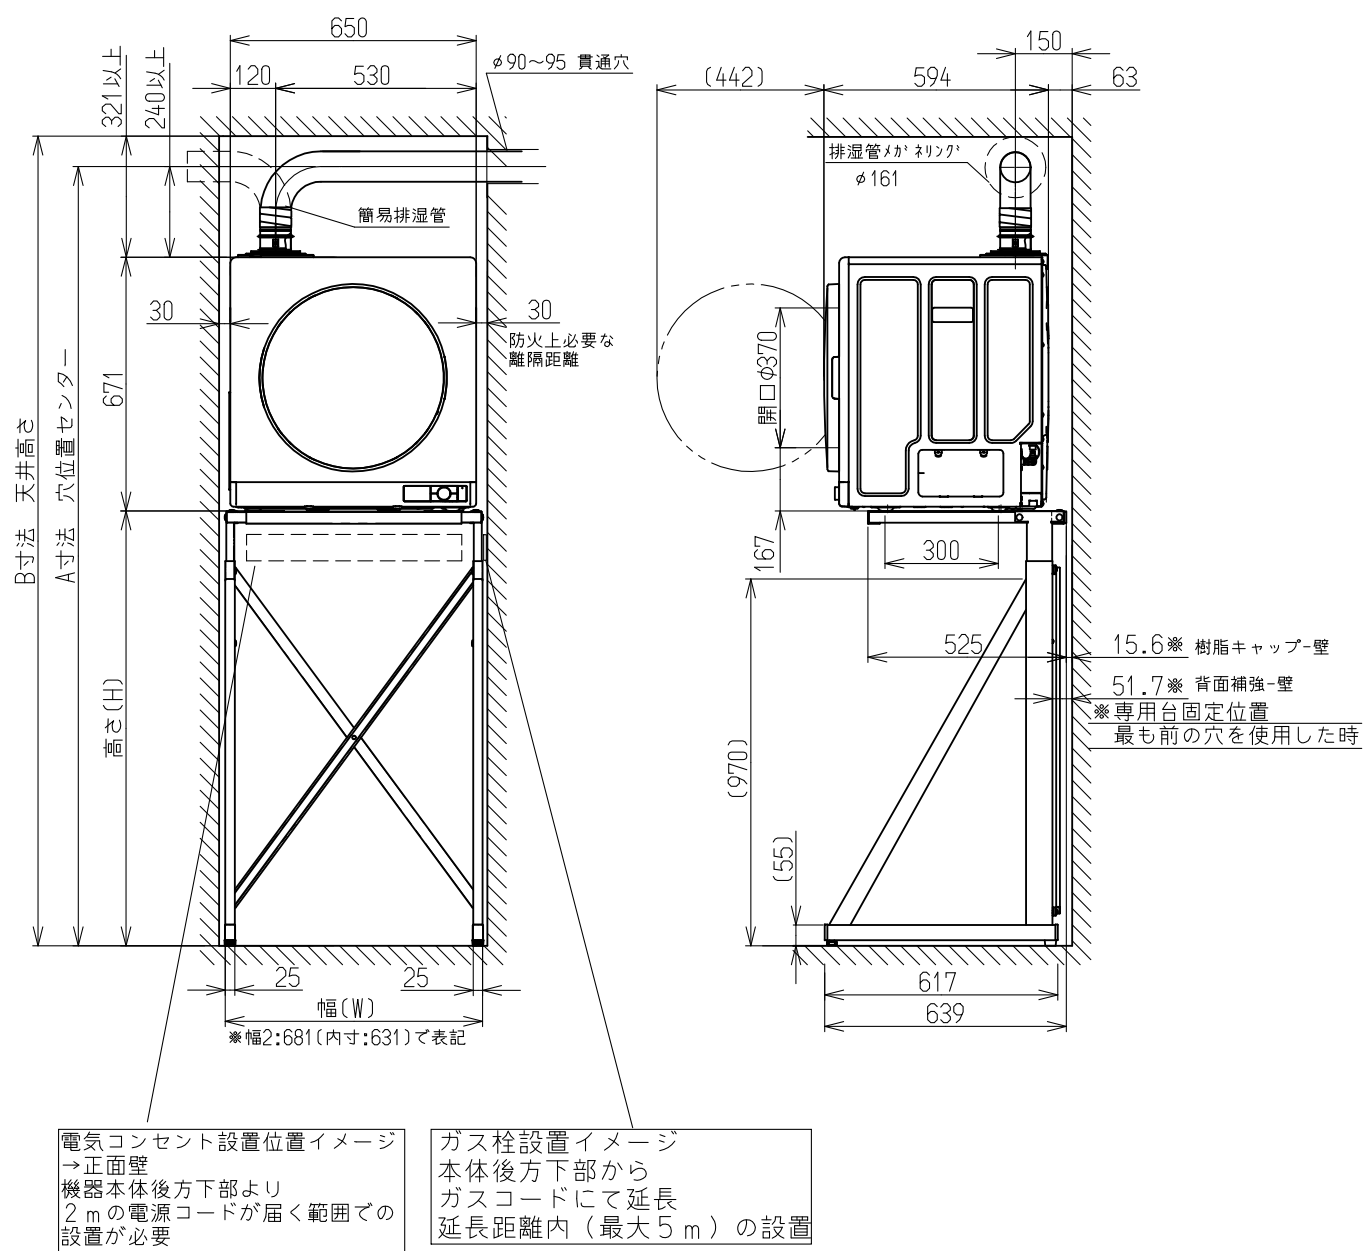

専用台 高さ(H)

刻印	専用台高さ 寸法	A寸法 穴位置センター	B寸法 天井高さ
1	1150	2061	2142
2	1210	2121	2202
3	1270	2181	2262
4	1330	2241	2322
5	1380	2291	2372
6	1430	2341	2422
7	1500	2411	2492

幅(W)

刻印	外形寸法 〔内形寸法〕
無し	644(594)
2	681(631)
3	717(667)
4	762(712)
5	807(757)
6	844(794)
7	880(830)

W寸法〔出荷時:644〕


○注記

- ・専用台高さは、縦型洗濯機の蓋やドラム洗濯機の洗剤投入口との干渉を考慮した高さにしてください。
- ・排湿管延長は設置工事説明書の計算式に従ってください。
- ・コンセント・ガス栓位置は、専用台高さにより変更となります。
- ・別途、防水パン、排水栓、洗濯機排水栓等の位置、高さを考慮した設計をお願いします。
- ・本外觀図はあくまで参考図となるため、必ず設計業者様、施工業者様にて別途作図いただきますようお願い致します。


名称	専用台(高)取付相関図	品名	専用台(高)
型式	DS-80HSF+RDT-63,63T DPS-80KC 側方,後方排気		
作成	23.03.13	尺度	1/20
	サイズ	A3	リンナイ株式会社



(単位:mm)

RDT-63,RDT-63U,RDT-63T,RDT-63TU

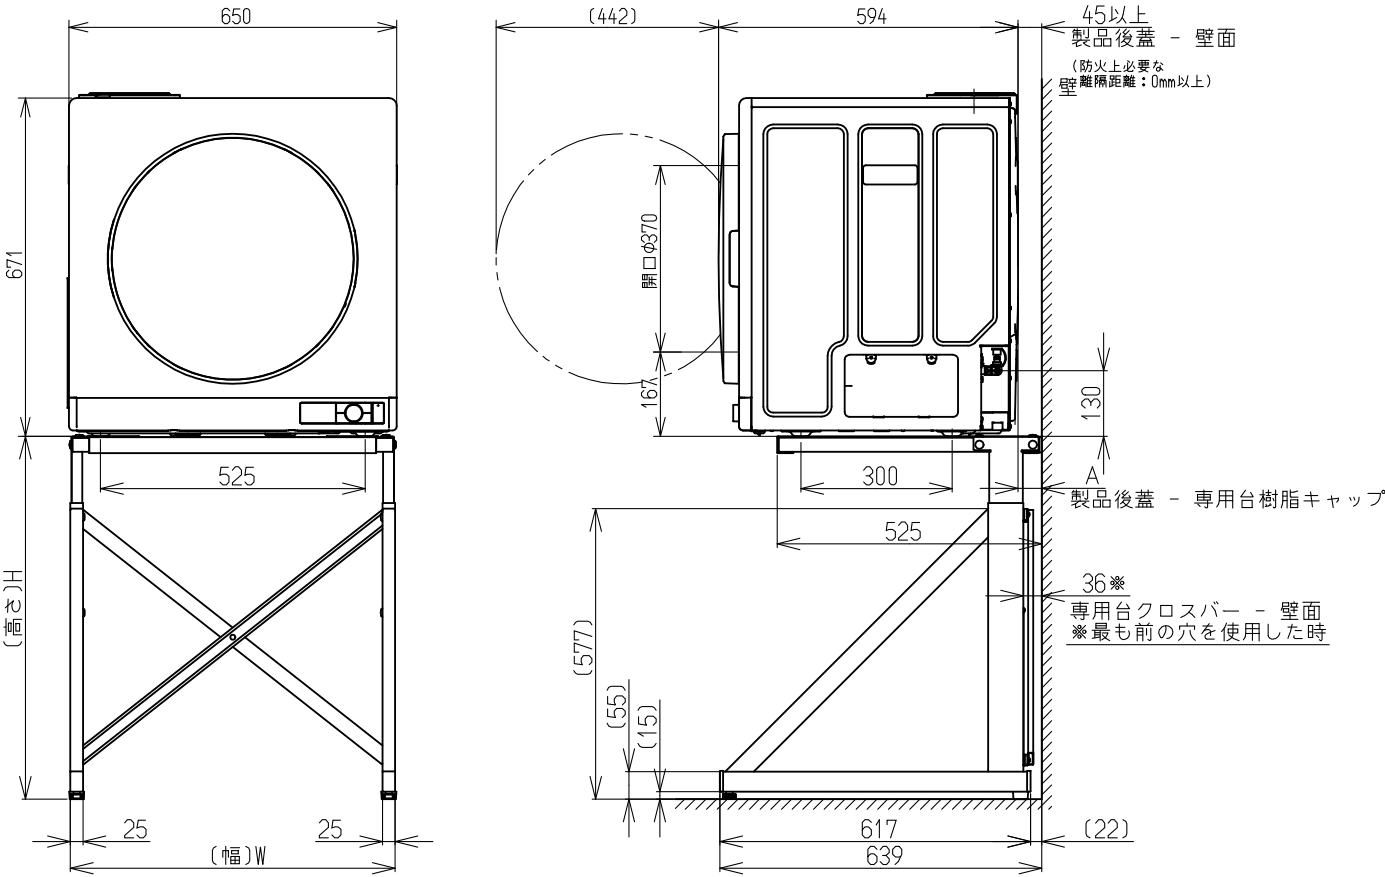

RDT-63NT,RDT-63NTU

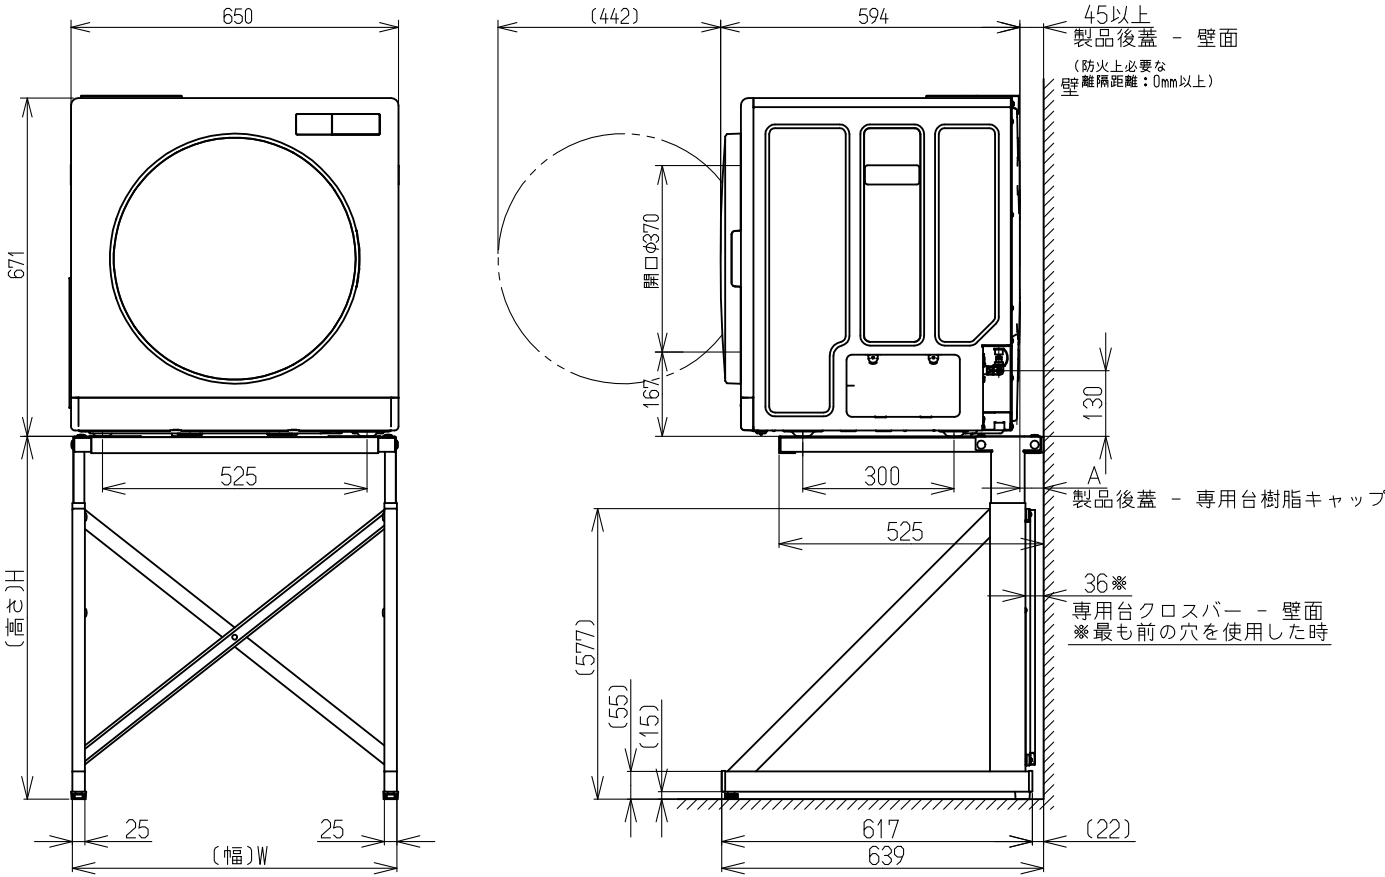

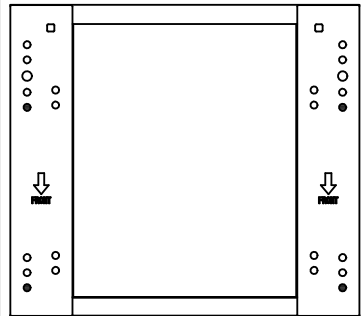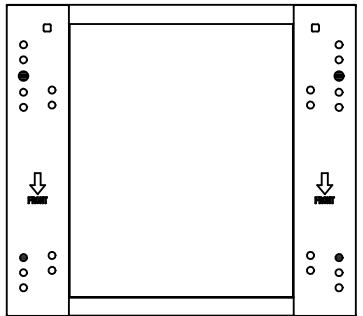最も前の穴を使用		最も後の穴を使用	
棚板取付穴位置	出寸法 (A)	棚板取付穴位置	出寸法 (A)
	-47		3

幅:W		高さ:H	
スライド柱 刻 印	外形寸法 (内形寸法)	支柱刻印	外形寸法 (内形寸法)
無し	644(594)	1	720(686)
2	681(631)	2	780(746)
3	717(667)	3	840(806)
4	762(712)	4	900(866)
		5	950(916)


W寸法(出荷時:644)

※注記
・製品,専用台の設置は、設置工事説明書に従って下さい。


名称	取付関連図		品名	専用台(中)
型式	DS-80MSF (RDT-63,RDT-63U,RDT-63T,RDT-63TU,RDT-63NT,RDT-63NTU)			
作成	23.03.28	尺度	1:10	サイズ A3
リンナイ株式会社				

(单位:mm)

RDT-63, RDT-63U, RDT-63T, RDT-63TU

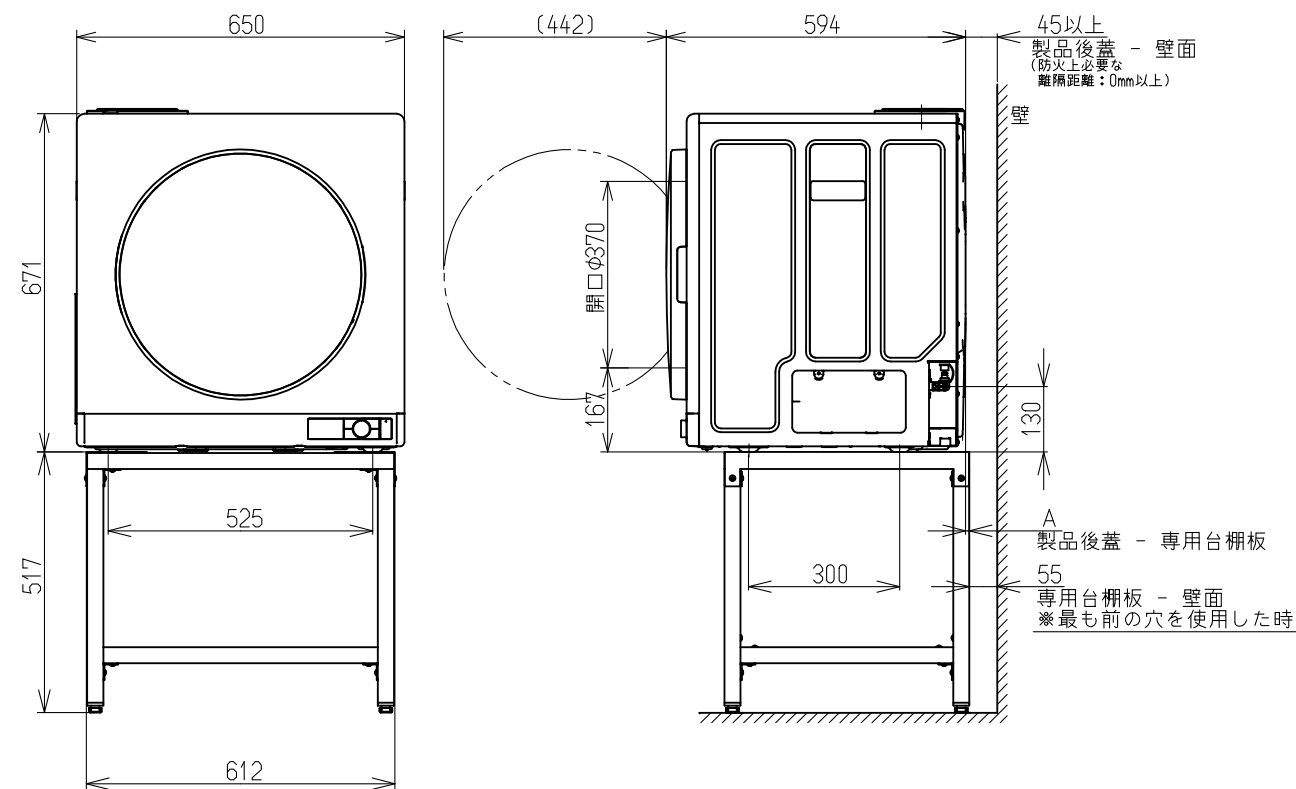

RDT-63NT, RDT63-NTU

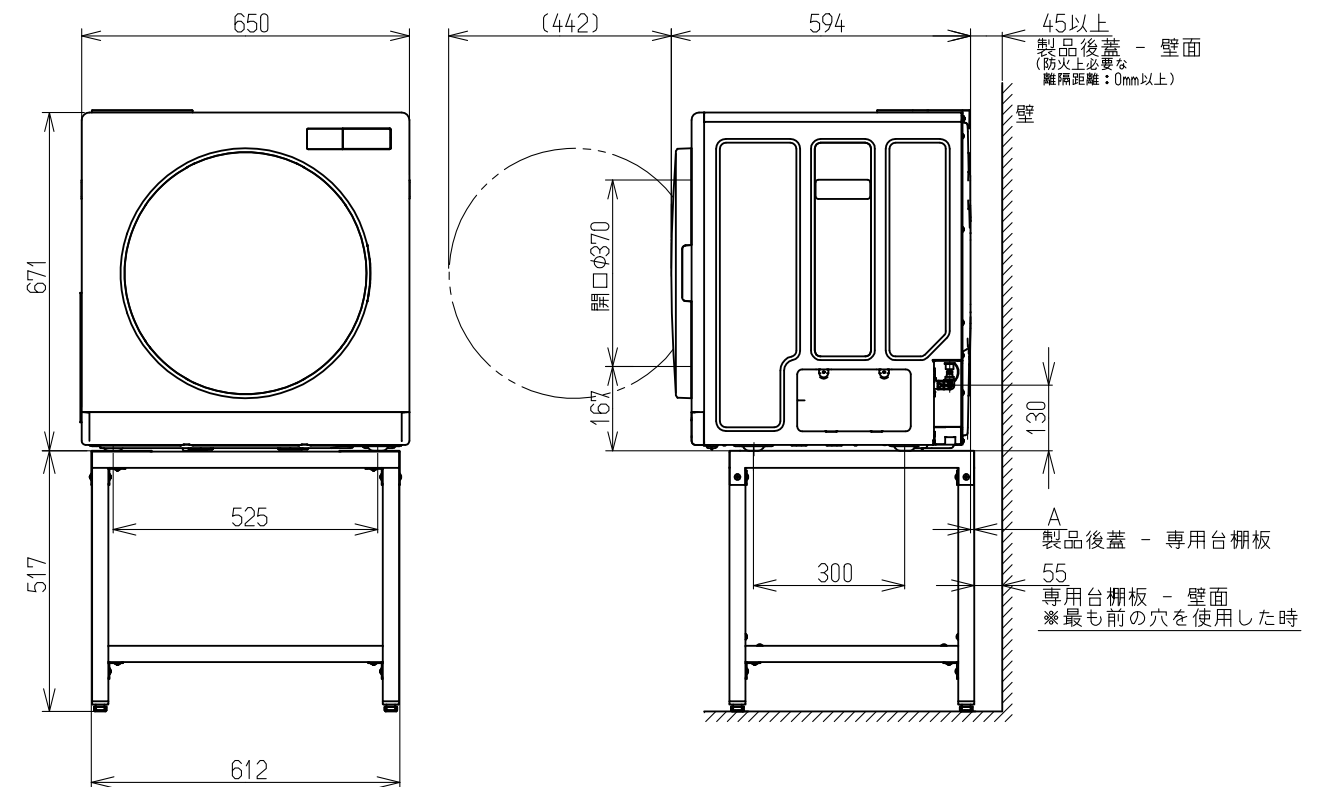

最も前の穴を使用		最も後の穴を使用	
棚板取付穴位置	出寸法 (A)	棚板取付穴位置	出寸法 (A)
	-7		43

※注記
・製品、専用台の設置は、設置工事説明書に従って下さい。

名称	取付相関図			品名	専用台〔低〕
型式	DS-80LSF 〔 RDT-63,RDT-63U,RDT-63T,RDT-63TU,RDT-63NT,RDT-63NTU 〕				
作成	23.03.28	尺度	1:10	サイズ	A3
リンナイ株式会社					

Technical drawing showing the front and side views of a washing machine and dryer unit, including dimensions and installation notes.

Front View Dimensions:

- Width: 650
- Height: 671
- Base Height: 900
- Base Width: (81)

Side View Dimensions:

- Top Section Width: (482)
- Top Section Height: 633.7
- Bottom Section Width: 354
- Bottom Section Height: (1252.2)
- Base Height: (1011.5)
- Door Thickness: 130

Installation Notes:

- ※0.4 乾燥機背面 - 壁面 (防火上必要な 離隔距離: 0mm以上)
- ※19.6 専用台背面補強 - 乾燥機背面
- ※137.2
- ※20 専用台背面補強 - 壁面
- ※最も前の穴を使用した場合

Technical drawings of the dryer unit showing front and side views with dimensions and installation requirements.

Front View Dimensions:

- Width: 650
- Height: 671
- Base height: 900
- Base width: (81)

Side View Dimensions:

- Top section width: (482)
- Top section height: 553.7
- Door width: 300
- Base height: (1252.2)
- Base width: (1011.4)

Installation Requirements:

- ※80.4 乾燥機背面 - 壁面 (防火上必要な 離隔距離: 0mm 以上)
- 壁
- 130
- (A寸法)
- ※-60.4 専用台背面補強 - 乾燥機背面
- ※191.2
- ※20 専用台背面補強 - 壁面
- ※最も前の穴を使用した場合

	最も前の穴を使用		最も後の穴を使用	
	穴位置	A寸法	穴位置	A寸法
RDT-63NT	 前	-60.4	 後	-10.4
RDT-93NT	 前	19.6	 後	69.9

名称	設置相関図_DS-80BSF					
型式	RDT-63NT ,RDT-93NT					
作成	2025.02	尺度	Free	サイズ	A3	リンナイ株式会社